


Facade Syd - Eksisterende forhold

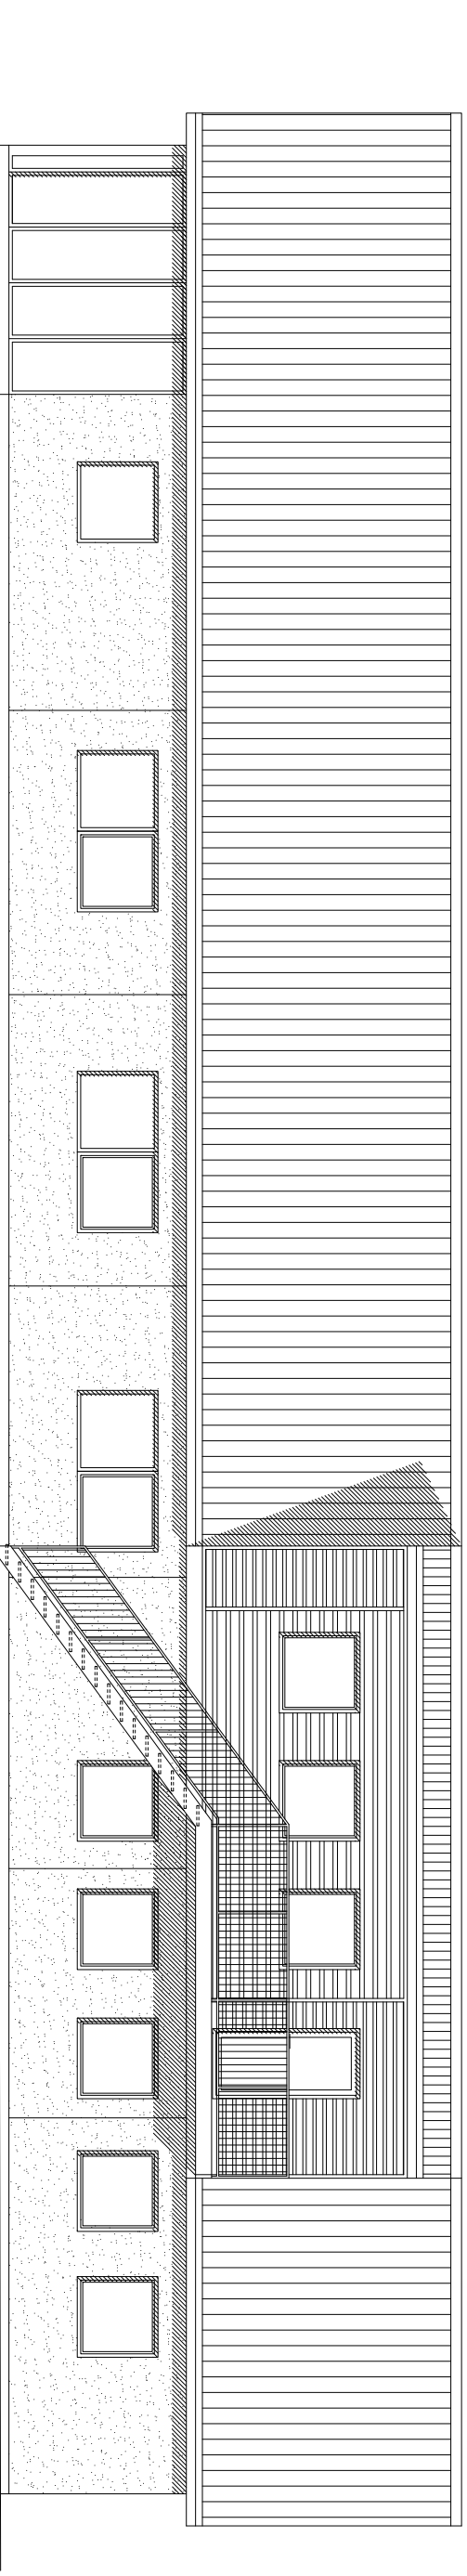

Facade Syd - Fremtidig forhold

SKA - Ny plandisponering & etablering af 1. sal

EMNE **Facade Syd, Eksisterende & Fremtidig forhold**

BYGHERRE	SKA - Storkøbenhavn Køretekniske Anlæg	Amager Landevej 282 2770 Kastrop
ARKITEKT	Kullegaard Arkitekter AS	Kanalsgade 10 4300 Holbæk

T 59 43 17 41
F 59 44 50 41

 SAG 3553



KONTROL TH SIGN KK FORMAT 29*42 DATO 23.10.13 MAL 1:100 TEGN NR TA150