



Snit AA - Eksisterende forhold

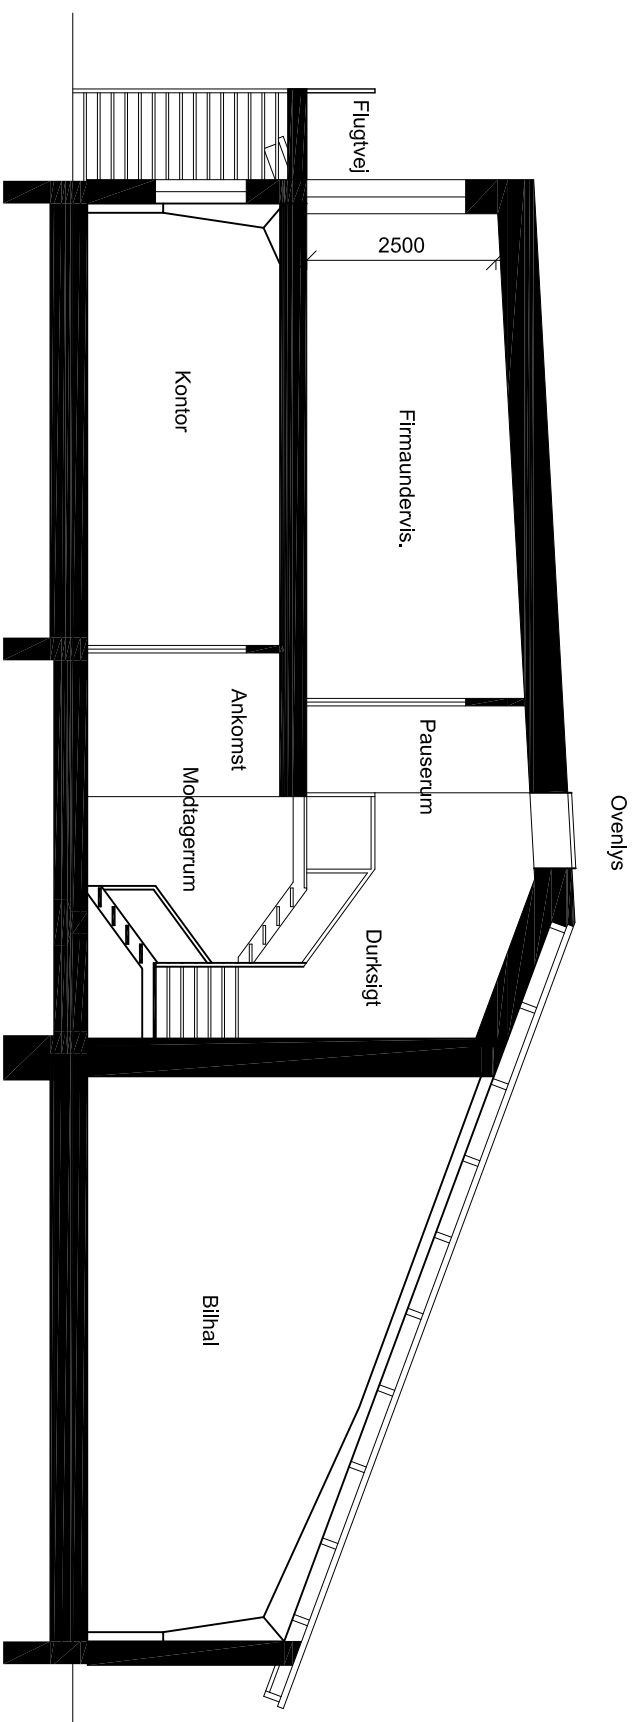

Snit AA - Fremtidig forhold

## SKA - Ny plandisponering & etablering af 1. sal

EMNE **Principsnit, Eksisterende & Fremtidig forhold**

|          |   |  |
|----------|---|--|
| BYGHERRE | <b>SKA - Storkøbenhavn<br/>Køretekniske Anlæg</b> | Amager Landevej 282<br>2770 Kastrup  |
| ARKITEKT | <b>Kullegård Arkitekter AS</b>                    | Kanalsgade 10<br>4300 Holbæk   |
|          |   | T 59 43 17 41<br>F 59 44 50 41   |
|          |   |  SAG 3553 |
|          |   |           |