

3D ARKITEKTER MAA

Tårnby rådhus

Att. Teknisk forvaltning

Amager Landevej 76
2770 Kastrup

10.03.2014

BYGGEANDRAGENDE

Vedr.:

**Skelgårdsstræde 9-11, Kastrup
Matr. Nr. 56 Tømmerup by, Tårnby**

På vegne af ejendommens ejere søges herved om tilladelse til om- og tilbygning til eksisterende eenfamiliehus (bygn. 1 i BBR) som vist på vedlagte tegninger.

Arealer:

Grund 2888 m²

Udnyttelsesgrad iht Lokalplan 69 = 25%

Eksist. etageareal bygning 1	156,00 m ²
Tilbygning stueplan	18,63 m ²
<u>Tilbygning 1.sal</u>	<u>30,13 m²</u>
Herefter i alt bygning 1	204,76 m ²

Konstruktioner:

Tilbygningen opføres traditionelt med facader i teglsten, skillevægge i letbeton / gipsplader på stålriger. Tagkonstruktion af hanebåndsspær og taget beklædes med tagsten, jf. i øvrigt snittegning.

Isolering udføres iht Bygningsreglementets krav.

Ingeniørprojekt fremsendes direkte fra ingeniør.

Med venlig hilsen


Poul Svendsen

Bilag:

Fuldmagt fra ejer

Tegning nr. 1-00, 2-00, 3-00, 4-00 og 9-00 alle dateret 10-03-2014

MATR. NR. 56 TØMMERUP BY, TÅRNBY

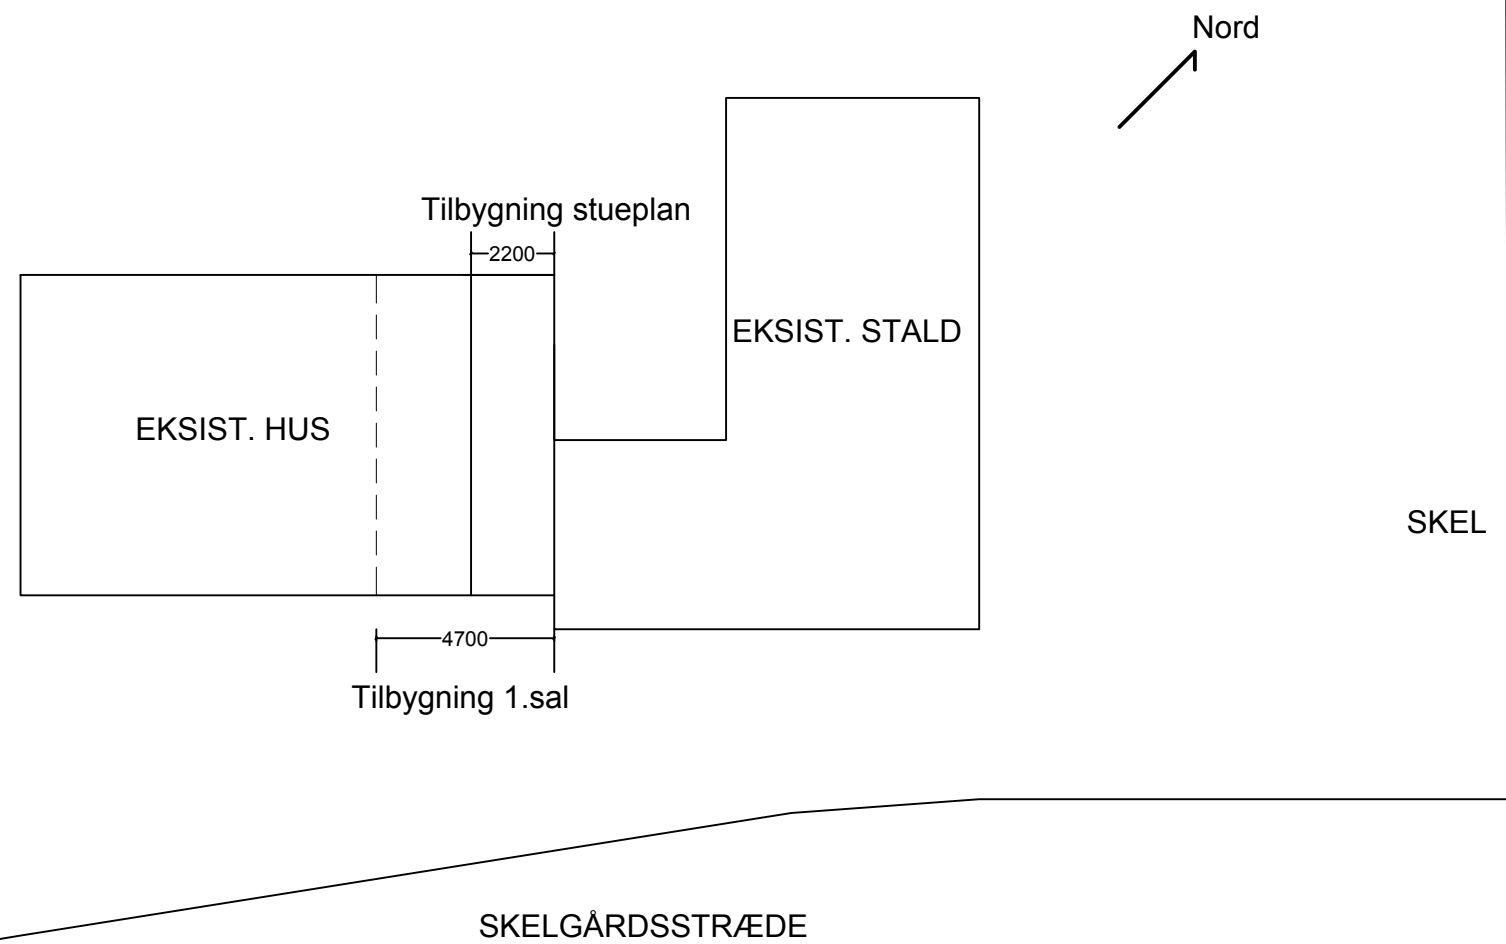

SKELGÅRDSSTRÆDE 9-11, 2770 KASTRUP
SITUATIONSPLAN
DATO 10.03.2014

MÅL 1:200 TEGN. NR. 1-00



ARKITEKTER

TRED ARKITEKTER APS
ARKITEKTER M. A. A.

STENGADE 75
DK 3000 HELSINGØR

TEL +45 3585 1272

WWW.3D-ARKITEKTER.DK



SYDØSTFACADE MOD VEJ

SKELGÅRDSSTRÆDE 9-11, 2770 KASTRUP
FACADER MOD VEJ MÅL 1:100 TEGN. NR. 3-01 B
DATO 28.04.2014 REV. B 09.05.2014



ARKITEKTER

TRED ARKITEKTER APS
ARKITEKTER M. A. A.

STENGADE 75
DK 3000 HELSINGØR

TEL +45 3585 1272

WWW.3D-ARKITEKTER.DK



SYDØSTFACADE




SYDVESTGAVL



NORDVESTFACADE

eksist. havemur
bibeholdes

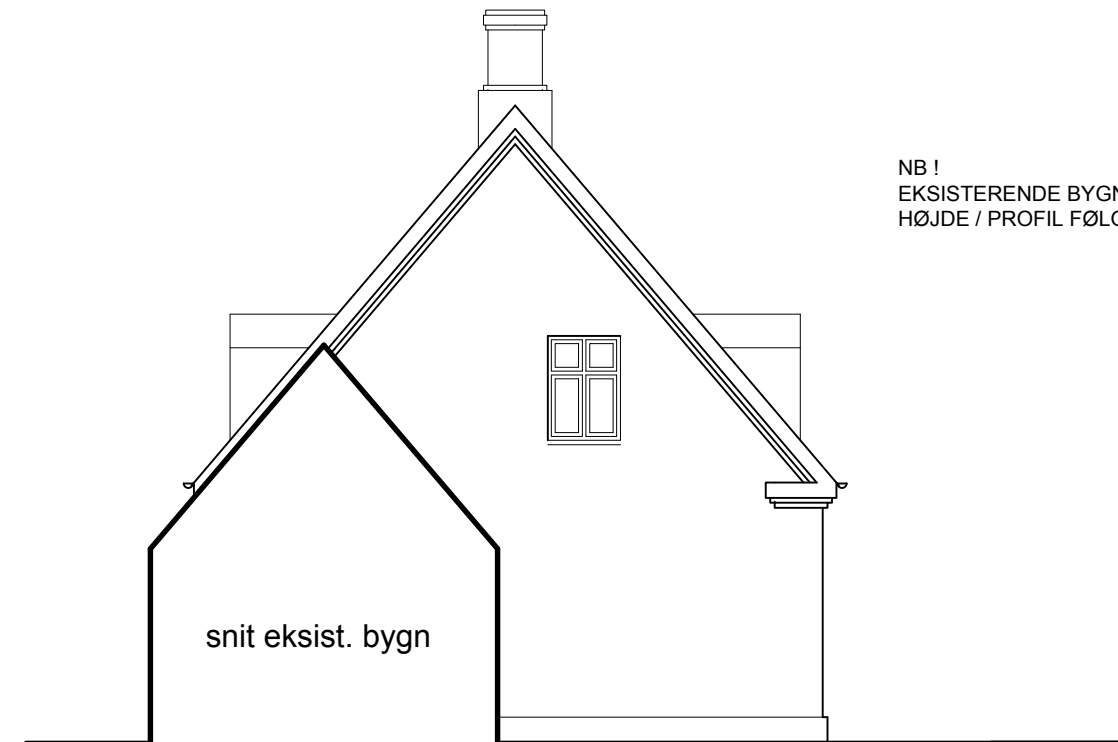

NORDØSTGAVL

snit eksist. bygn

NB !
EKSISTERENDE BYGNINGS
HØJDE / PROFIL FØLGES

SKELGÅRDSSTRÆDE 9-11, 2770 KASTRUP
FACADER MÅL 1:100 TEGN. NR. 3-00 D
DATO 10.03.2014 REV D 09.05.2014



ARKITEKTER
TRED ARKITEKTER APS
ARKITEKTER M. A. A.
STENGADE 75
DK 3000 HELSINGØR
TEL +45 3585 1272
WWW.3D-ARKITEKTER.DK