


NORD

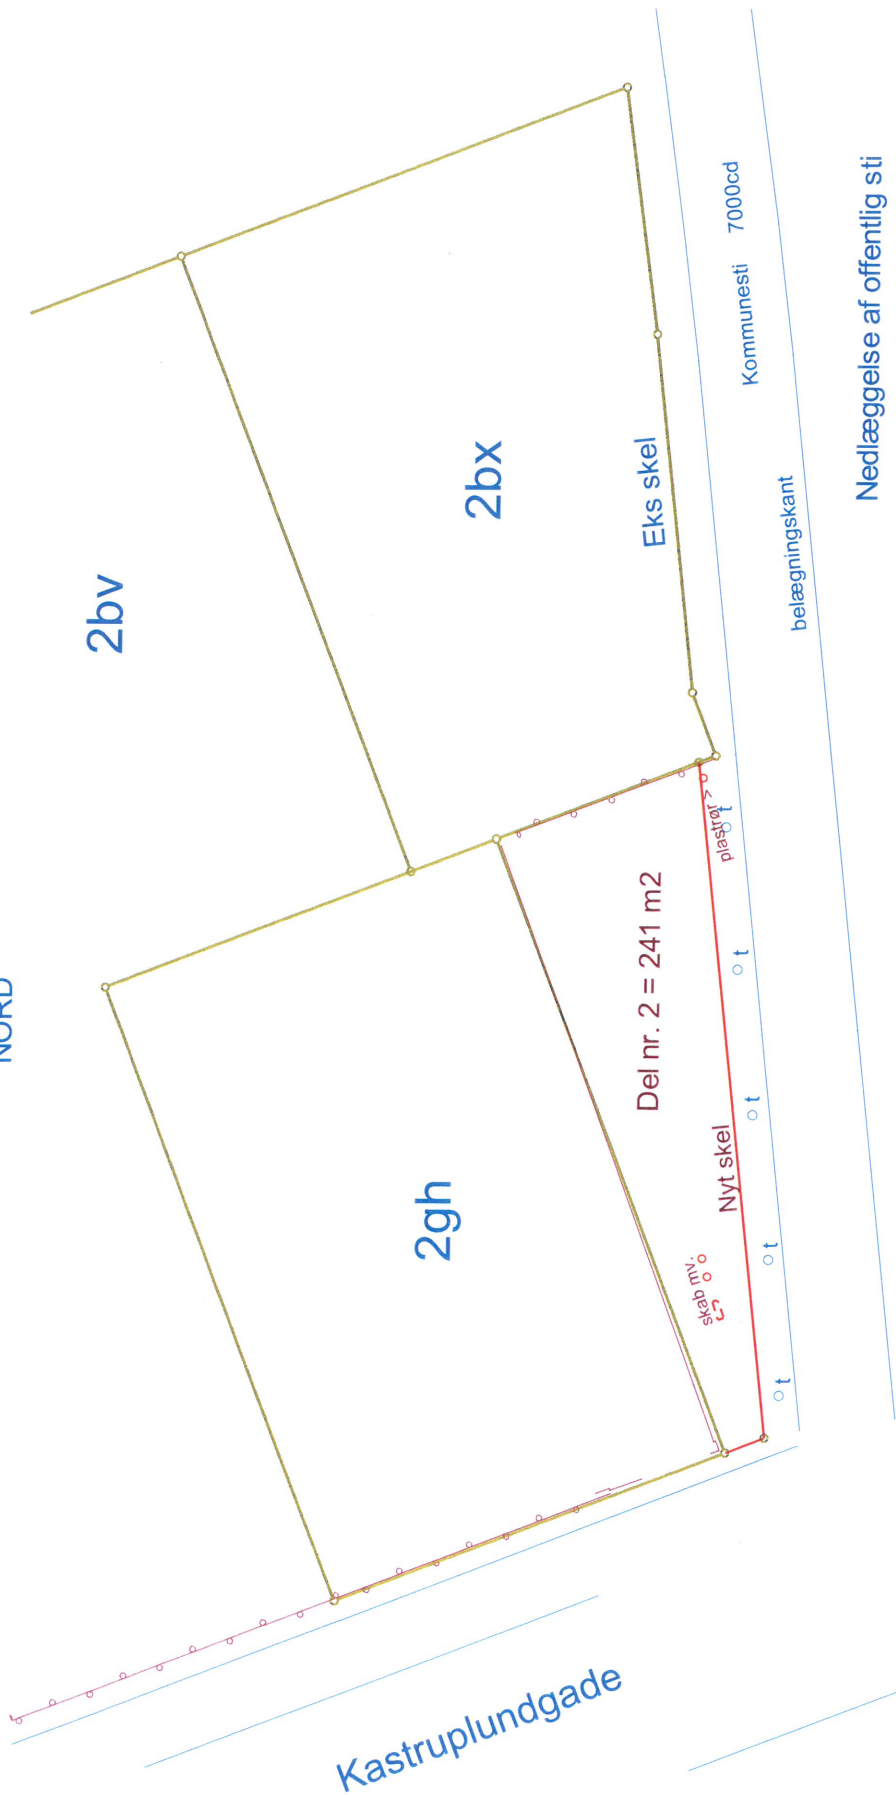

t = træer

Nyt skel placeret 1 m. fra træer

Matrikulære skel kun vist delvist

## SITUATIONSPLAN

vedrørende

Matr. nr. 7000cd Kastrup By, Kastrup

Beliggende: Kastruplundgade / kommunal sti

Kommune: Tårnby kommune

15879-4

Udfærdiget på grundlag af opmåling.

Allerød den 11-05-2021

Målforhold 1:400



LANDINSPEKTØRFIRMAET

**HYLDEGAARD I/S**

Gydevang 12, 3450 Allerød post@hyldegaard.dk Tlf. 4817 3170