

Kloakeringstyper




- | Status | Plan | Beskrivelse |
|--------|------|--|
| | | Separatkloakeret |
| | | Separatkloakeret (privat) |
| | | Fælleskloakeret |
| | | Fælleskloakeret, planlagt separat |
| | | Fælleskloakeret, planlagt klimaområde |
| | | Klimaområde |
| | | Spildevandskloakeret |
| | | Spildevandskloakeret, planlagt separat |
| | | Vejafvanding |
| | | Vejafvanding (privat) |

Udløbstyper

- Udløb fra rensenlæg (UR)
- Overløb (OV)
- Overløb med forsinkelsesbassin (OF)
- Separat regnvand (SR)
- Separat regnvand, privat (PR)

Pumpestationer

- Pumpestation for spildevand
- Pumpestation for fællesvand
- Pumpestation for regnvand

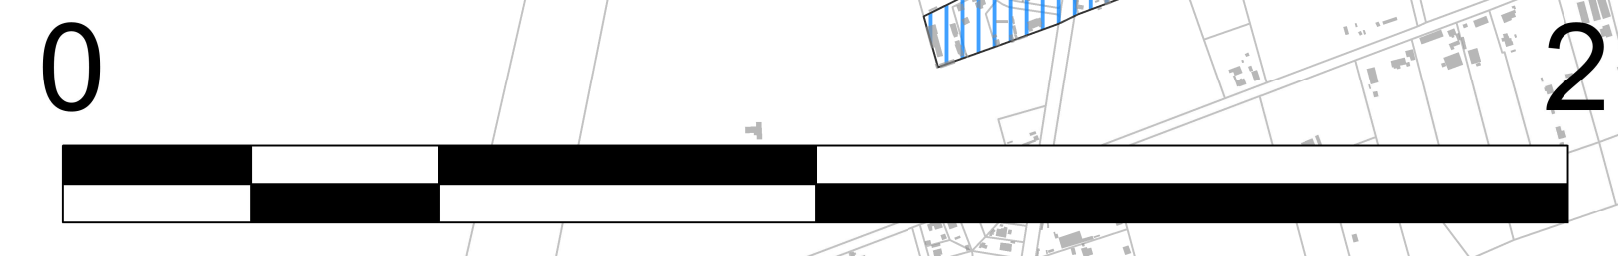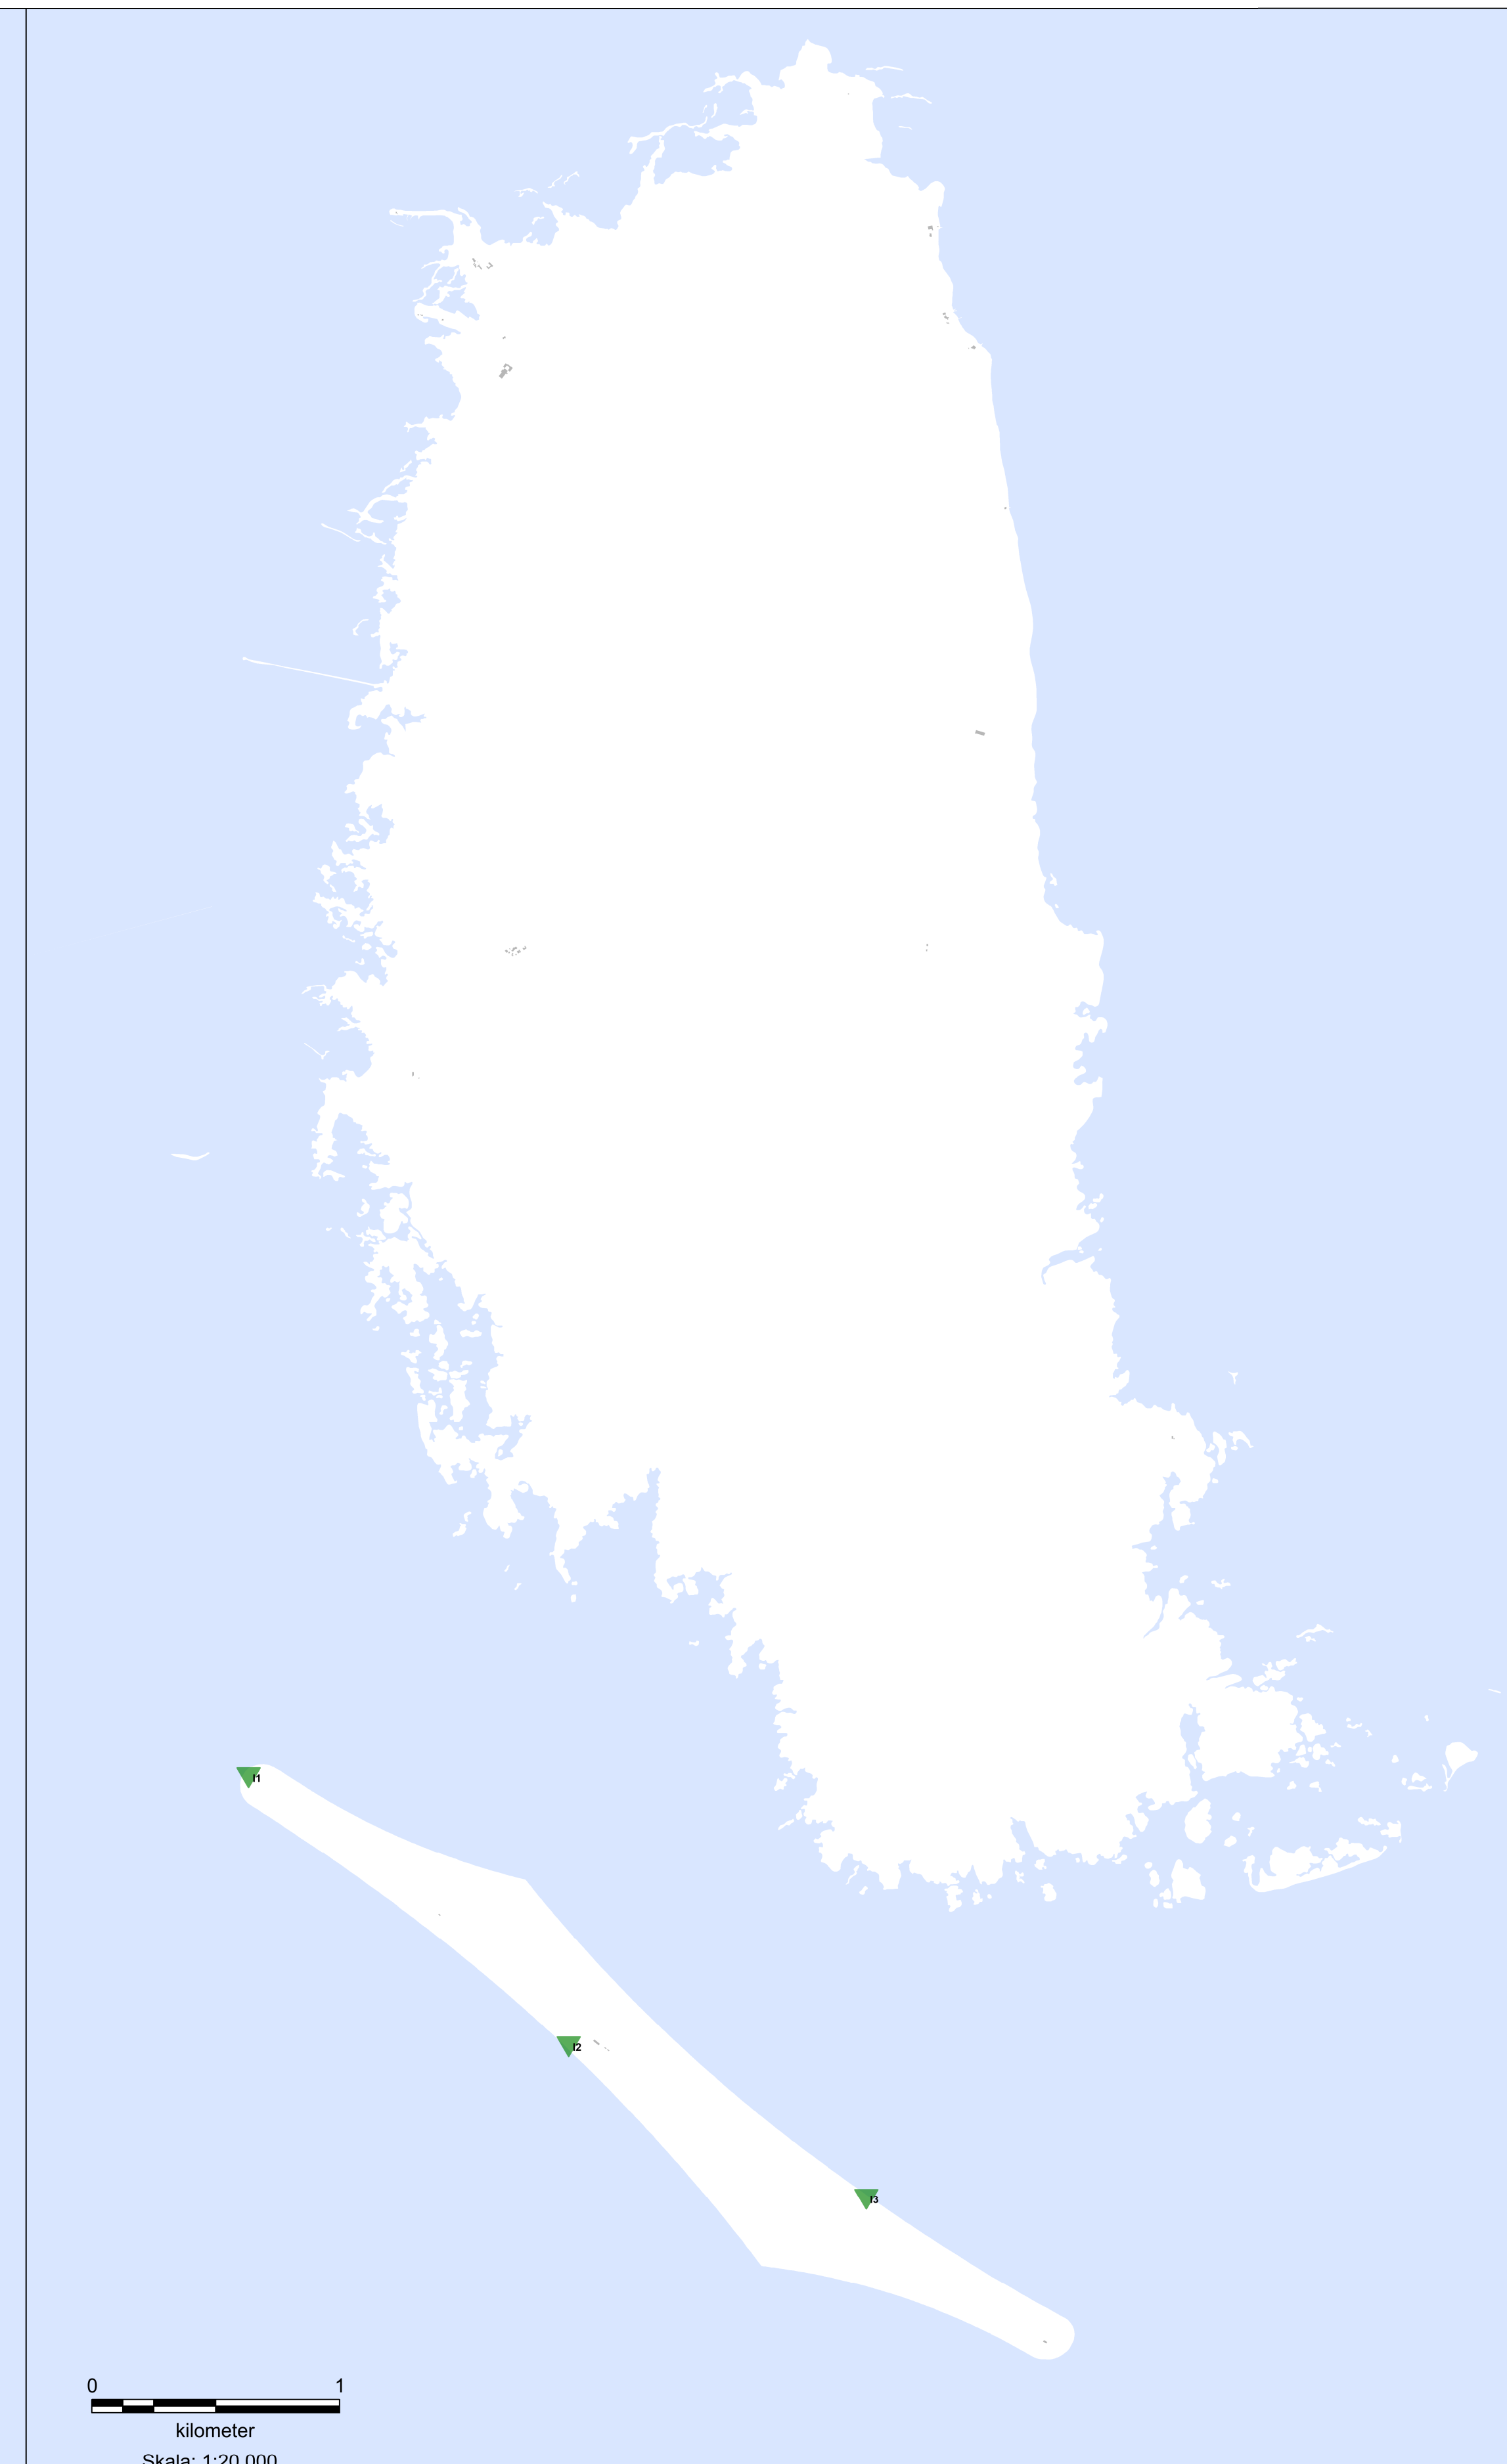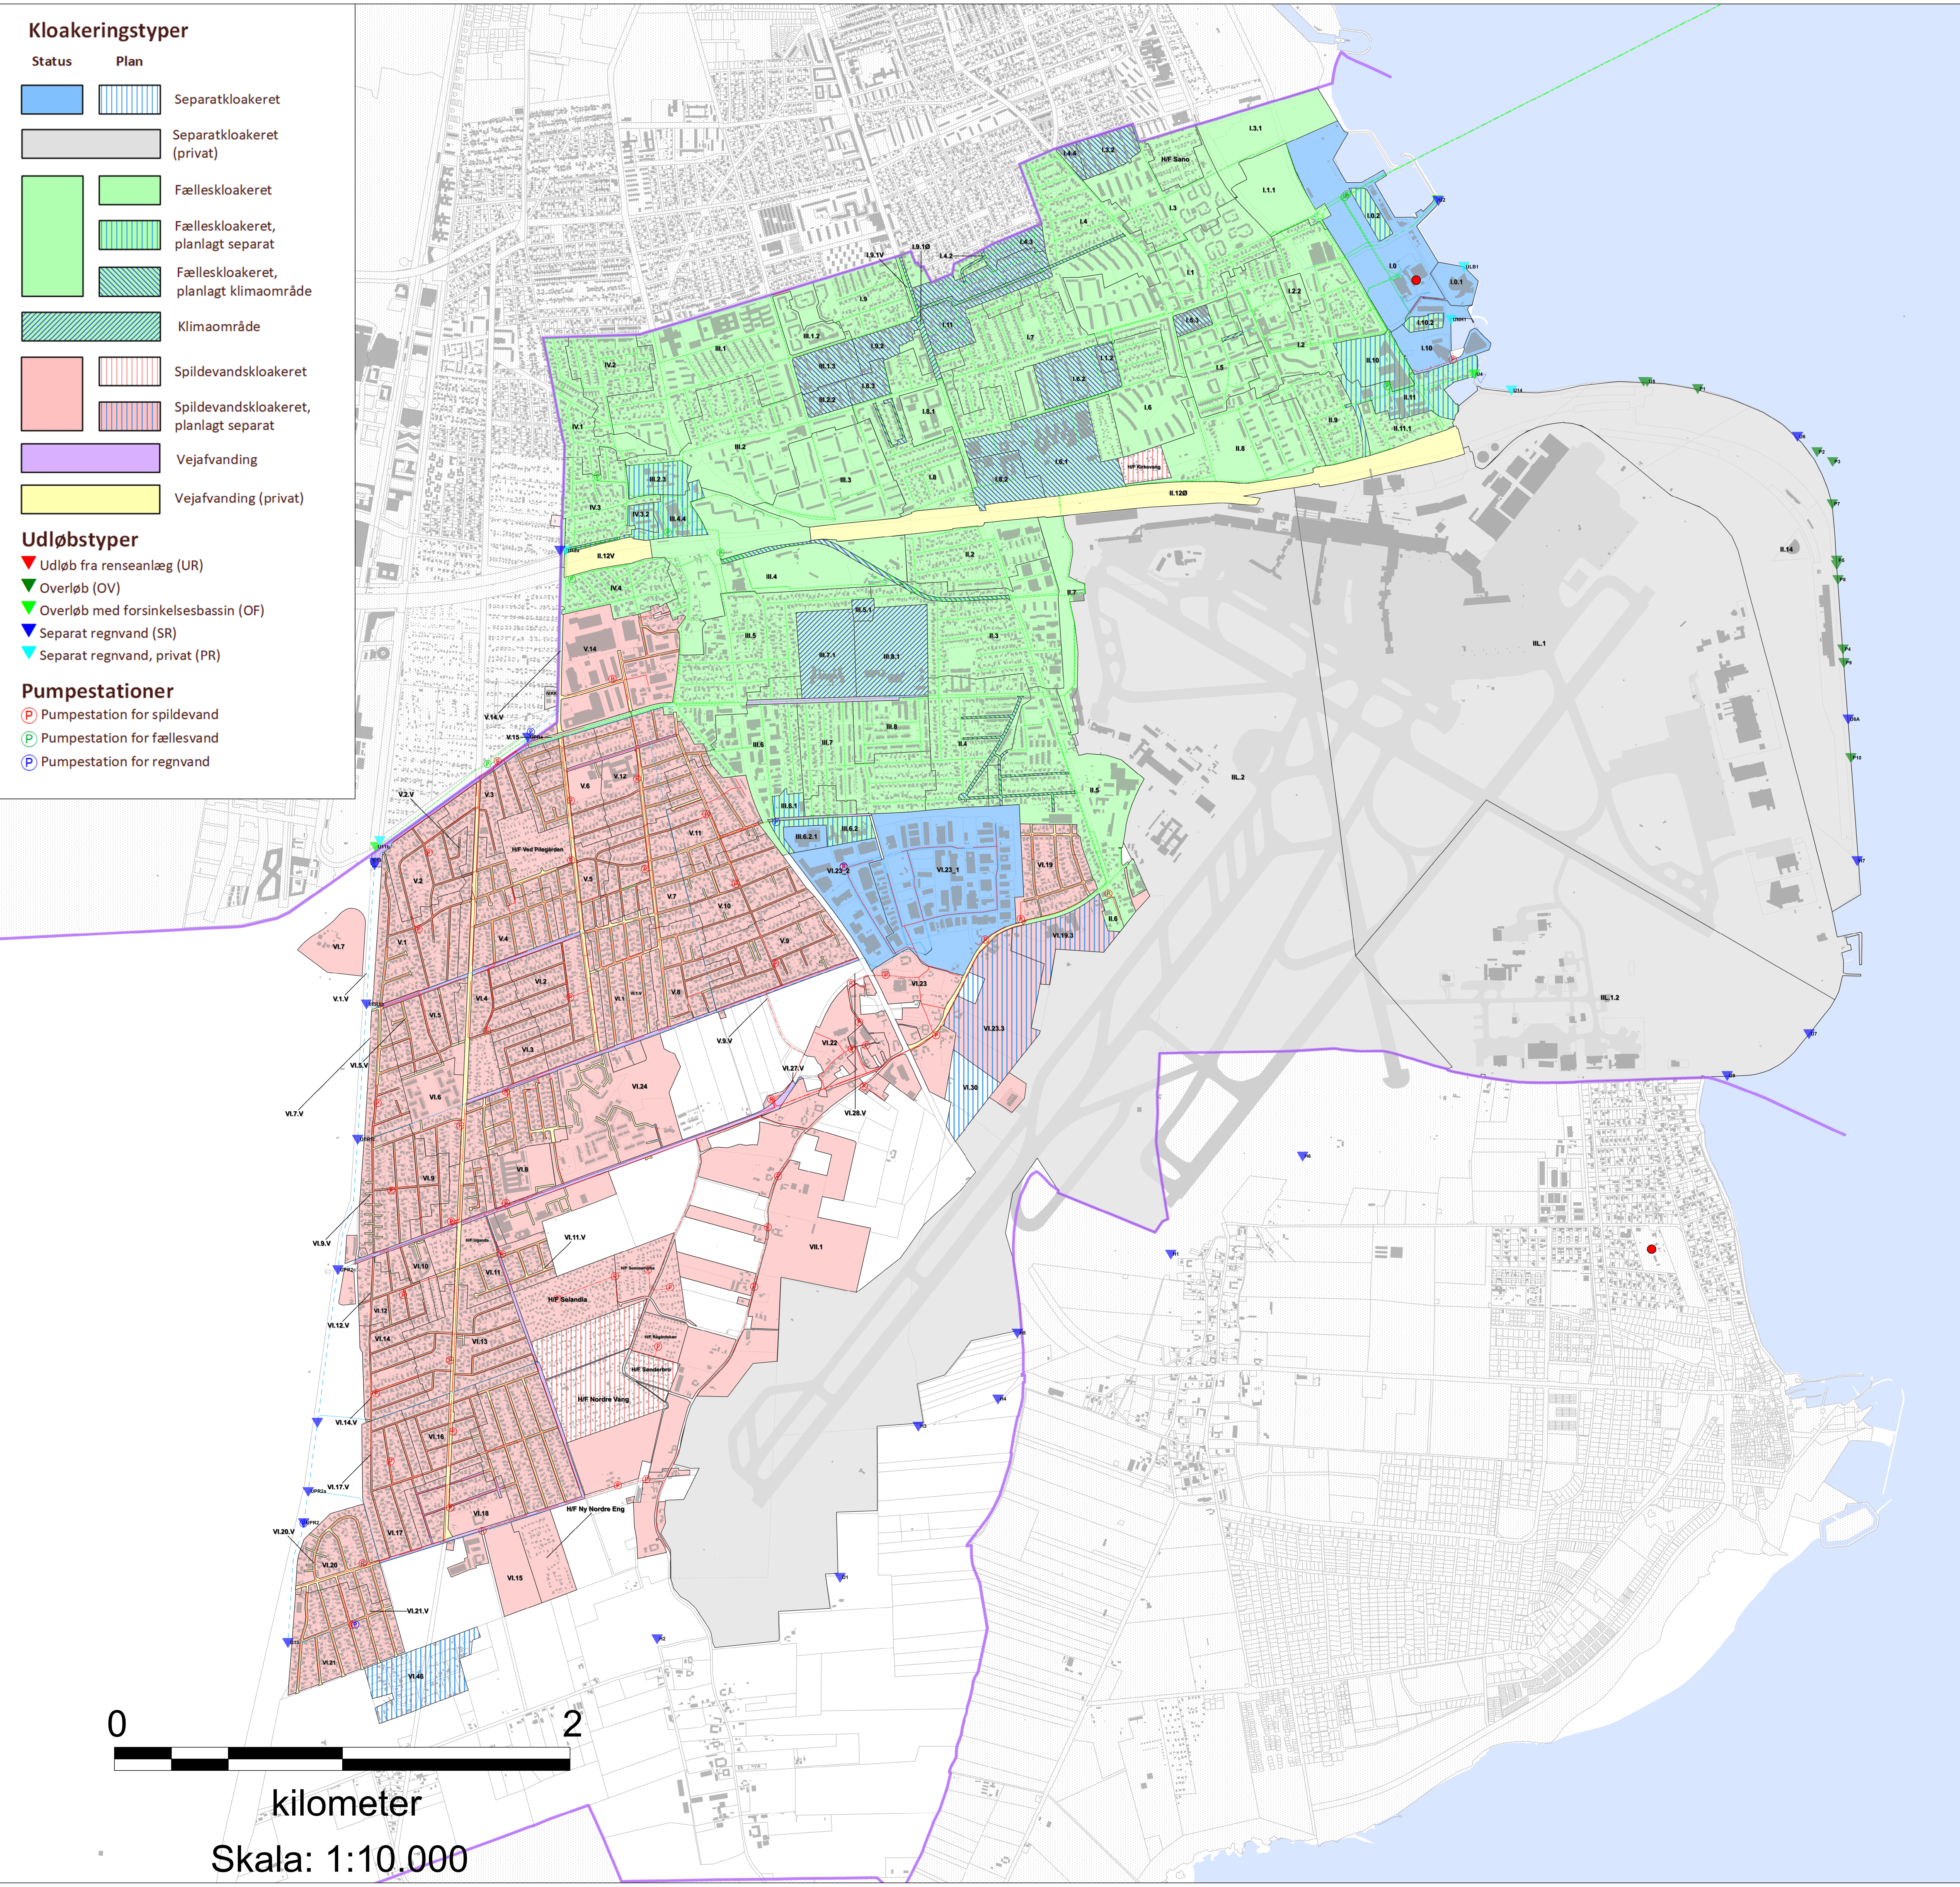

kilometer
Skala: 1:10.000



TÅRNBY KOMMUNE

Spildevandsplan 2022-2034

Kortbilag